


Himos Patalahti Golf

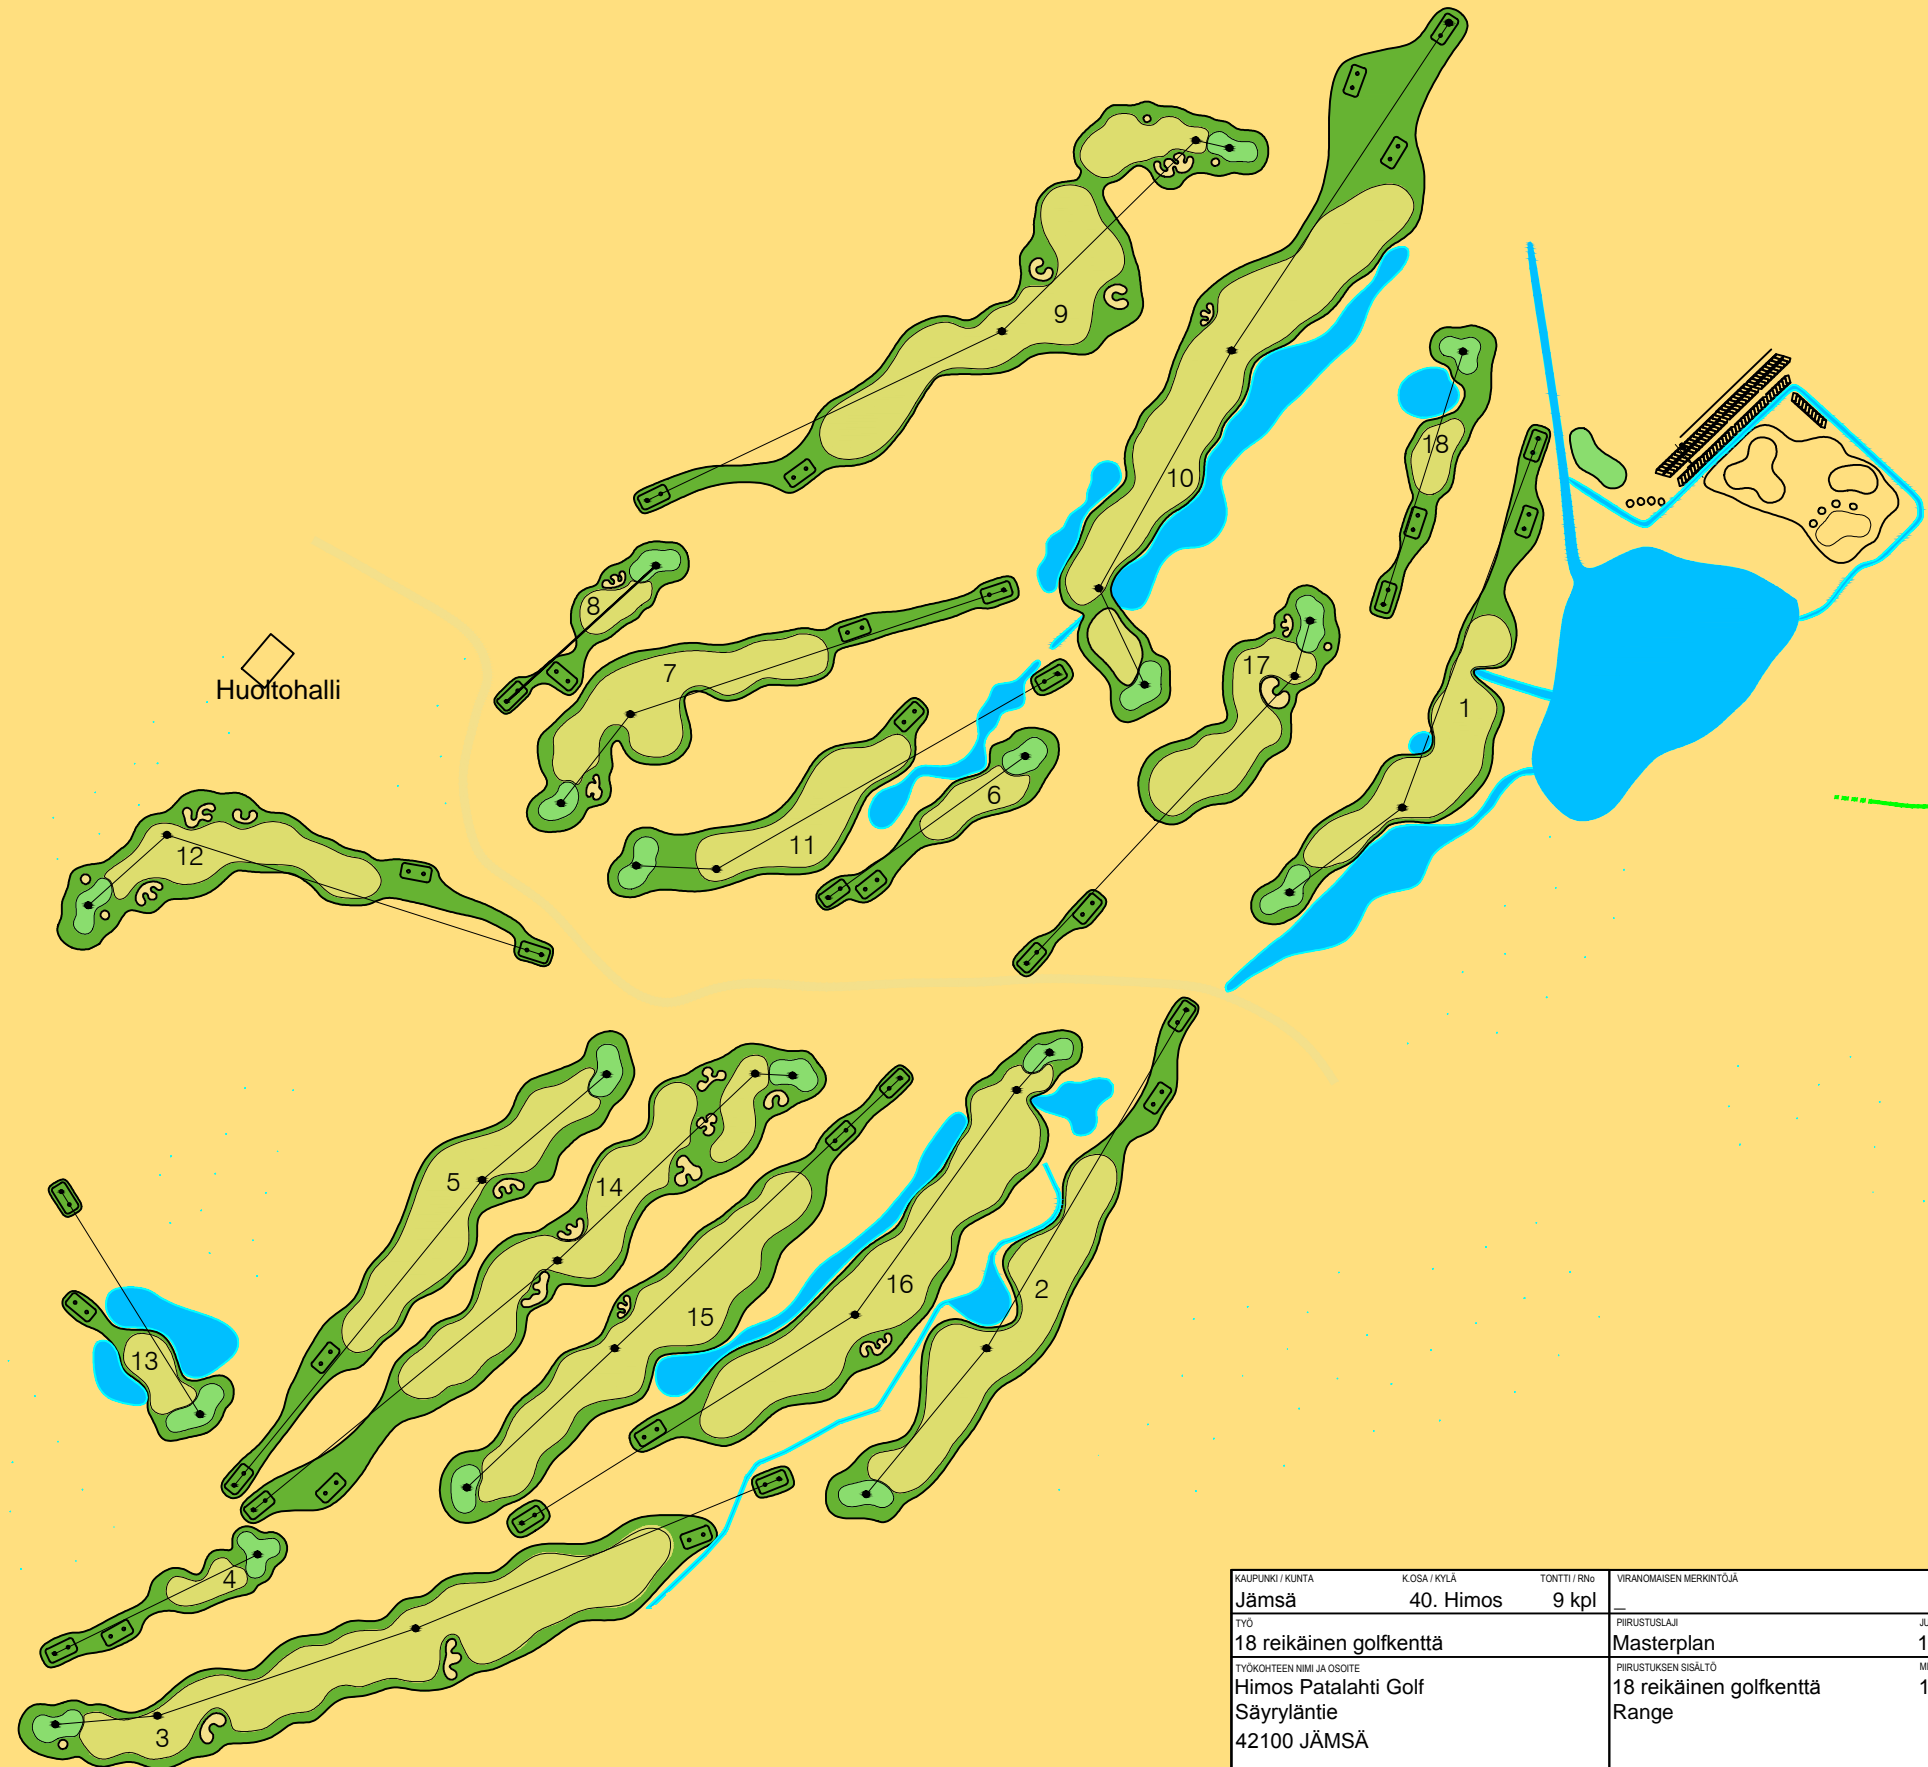

HIMOS PATALAHTI GOLF
SCORECARD

hole	white	yellow	blue	red	hcp	par
1	353	347	305	300	14	4
2	379	373	330	324	6	4
3	501	494	413	407	10	5
4	157	150	124	124	12	3
5	352	345	268	262	2	4
6	159	152	112	106	16	3
7	327	320	206	200	8	4
8	124	119	92	92	18	3
9	436	429	361	356	4	5
OUT	2788	2729	2211	2171		35
10	482	425	425	389	3	5
11	294	288	239	233	7	4
12	312	305	226	220	17	4
13	171	165	105	100	15	3
14	442	436	394	388	11	5
15	395	388	359	353	1	4
16	463	456	360	353	5	5
17	286	280	216	210	9	4
18	185	179	130	124	13	3
IN	3030	2922	2454	2370		37
TOTAL	5818	5651	4665	4541		72

KAUPUNKI / KUNTA	K.O.S.A. / KYLÄ	TONTTI / RNO	VIRANOMAISEN MERKINTÖJÄ
Jämsä	40. Himos	9 kpl	
TYÖ			JUOKS. No
18 reikäinen golfkenttä			18
PIIRUSTUSLAI			
Masterplan			
TYÖKOHTEEEN NIMI JA OSOITE			MITTAKAAVAT
Himos Patalahti Golf			18 reikäinen golfkenttä
Säyryläntie			Range
42100 JÄMSÄ			1:5000
SUUNNITTELIJA	PÄIVÄYS	SUUNN. ALA	TYÖ No
Jari Koivusalo	24.6.2013	72,6 ha	1
MSc in Golf Course Architecture			PIIR. No
Letifi Oy			5
Saaritie 8, 88600 SOTKAMO			MUUTOS
			18
			Jari Koivusalo
			EIGCA Associate Member

